

N:02 Villas Isofutur/Pasquier Jean-Jacques - Construction d'une villa - 1623 Semsales - 2021/01 Contrat - avenants - devis - choix/140.00 - Construction d'une villa - Dossier de vente.pjn

Entreprise Générale

ISOFUTUR SA

Menuiserie Charpente
Ferblanterie Couverture

Entreprise générale
Champ Paccot 4
tél. : 026 / 912 26 46
fax : 026 / 912 03 65
mail : info@isofutur.ch
internet : www.isofutur.ch

ISOFUTUR SA
1627 Vaulruz
tél. : 026 / 912 26 46
fax : 026 / 912 03 65
mail : info@isofutur.ch
internet : www.isofutur.ch

Dossier de vente


Construction d'une villa familiale

Monsieur Jean-Jacques Pasquier - Parcelle n°731 - Route des Alpettes - 1623 Semsales

140.00 - 01 - Implantation

15.09.2022 - Echelle 1:200 - ac - © Copyright Isofutur 2021

Parcelle n° 731
 Surface total du terrain
 507.00 m²

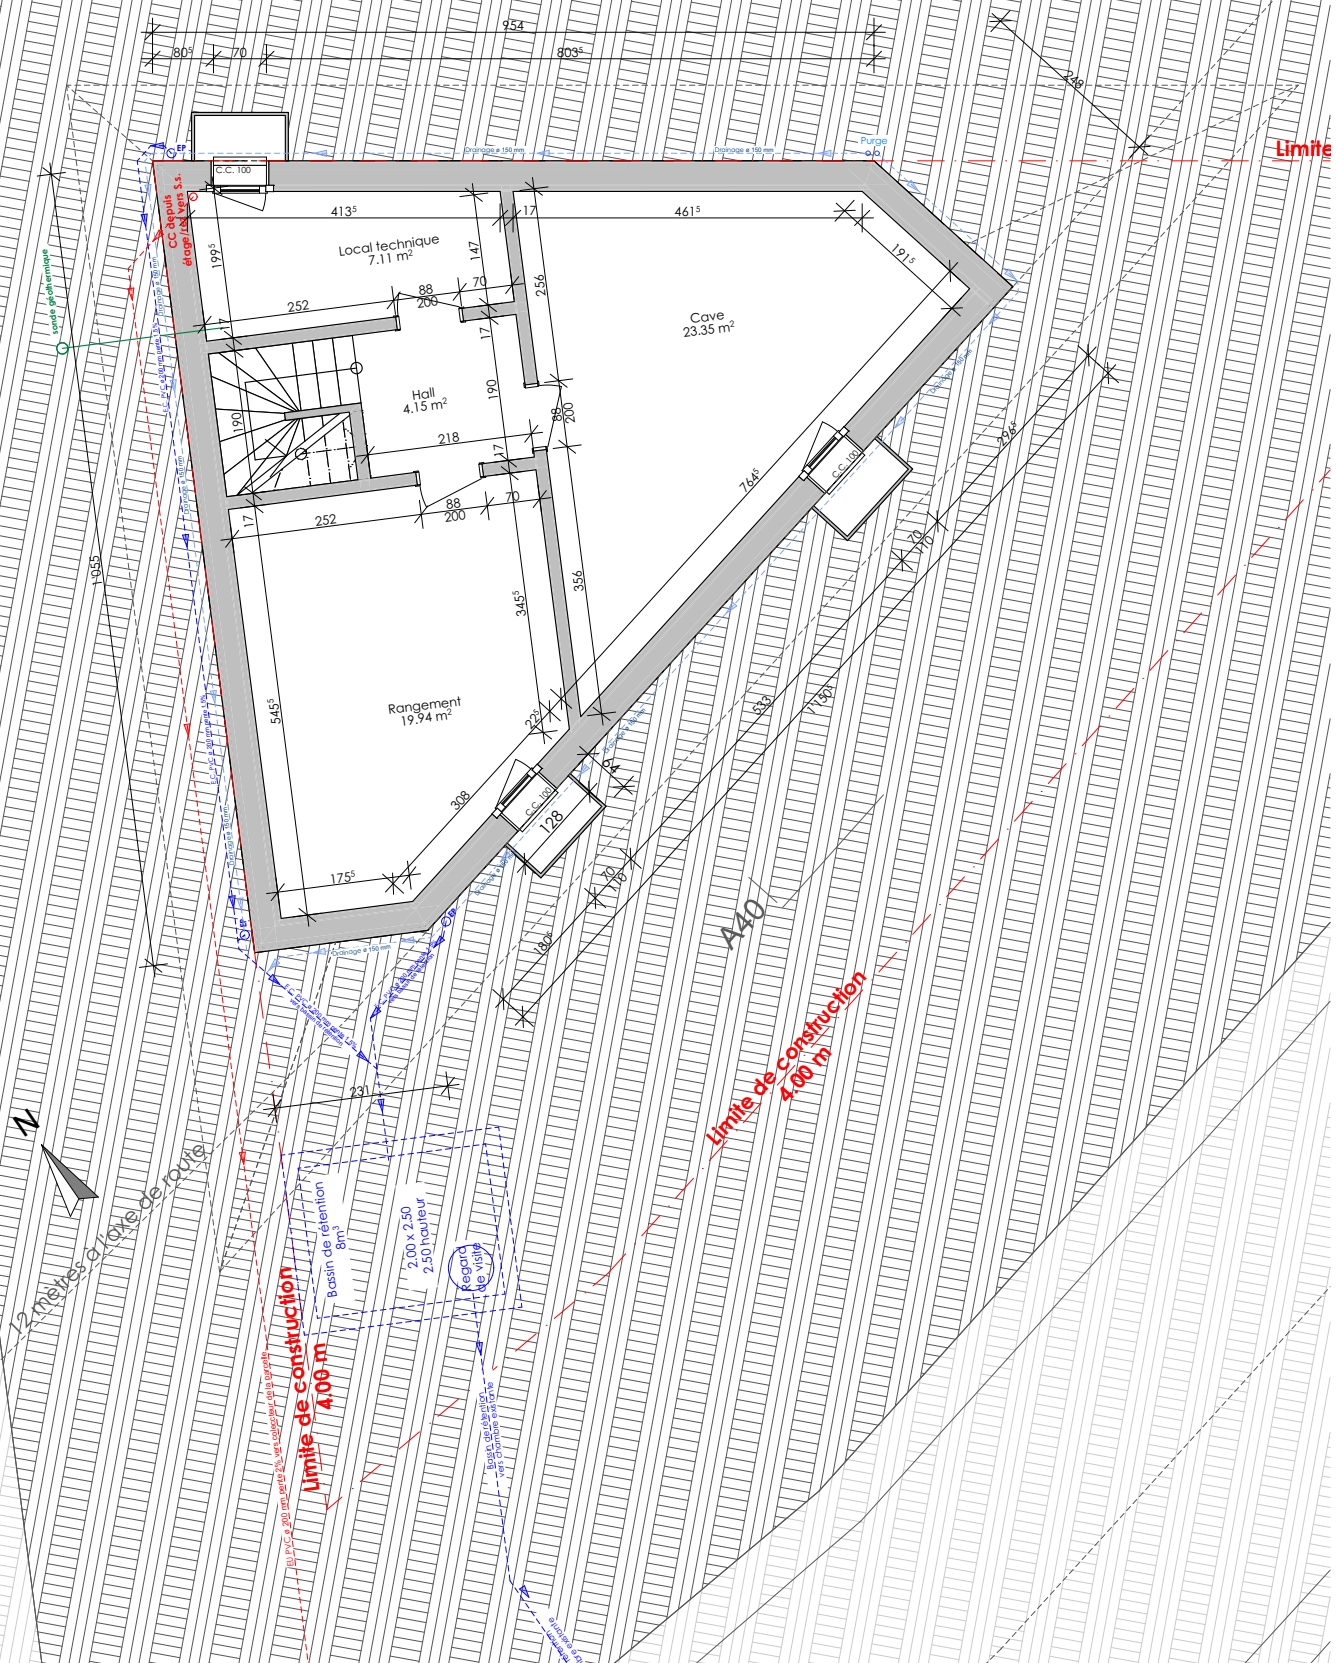

N:02 Villis IsofuturPasquier - Construction d'une villa - 1623 Semsales - 2021/01 Contrat - avenants - devis - choix/140.00 - Construction d'une villa - Dossier de vente.ppt

Entreprise Générale



**Menuiserie Charpente
 Ferblanterie Couverture**

Entreprise générale
Champ Paccot 4
 tél. : 026 / 912 26 46
 fax : 026 / 912 03 65
 mail : info@isofutur.ch
 internet : www.isofutur.ch

ISOFUTUR SA
 1627 Vaulruz
 026 / 912 26 46
 026 / 912 03 65
 info@isofutur.ch
 www.isofutur.ch

Dossier de vente


Construction d'une villa familiale

Monsieur Jean-Jacques Pasquier - Parcelle n°731 - Route des Alpettes - 1623 Semsales

140.00 - 02 - Sous-sol

15.09.2022 - Echelle 1:100 - ac - © Copyright Isofutur 2021

Parcelle n° 731
Surface total du terrain
507.00 m²

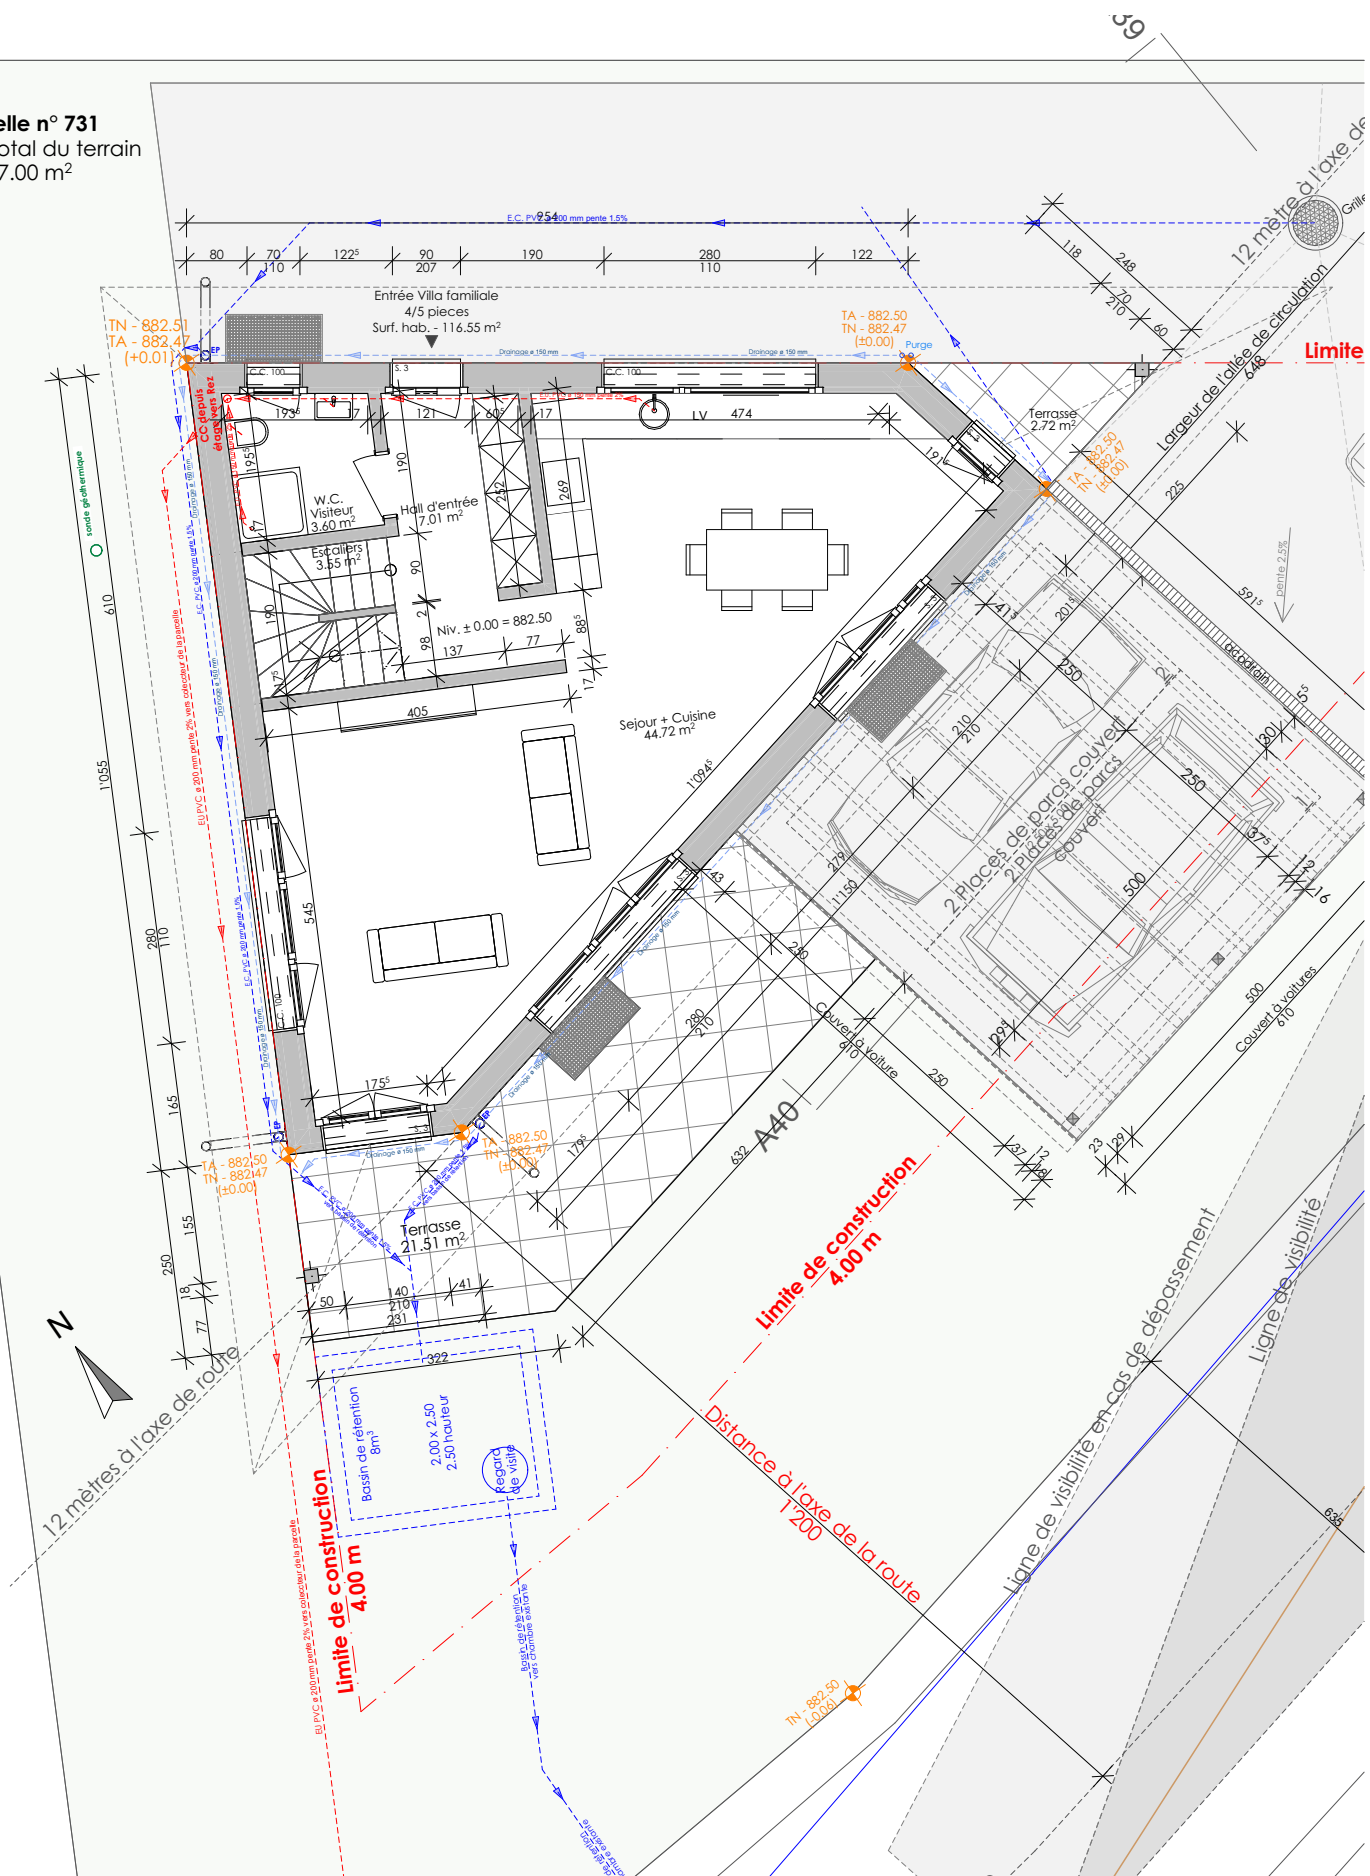

N:02 Villas IsofuturPasquier Jean-Jacques - Construction d'une villa - 1623 Semsales - 2021/01 Contrat - avenants - devis - choix/140.00 - Construction d'une villa - Dossier de vente.pjn

Entreprise Générale

ISOFUTUR SA

Menuiserie Charpente
Ferblanterie Couverture

Entreprise générale
Champ Paccot 4
tél. :
fax :
mail :
internet :

ISOFUTUR SA
1627 Vaulruz
026 / 912 26 46
026 / 912 03 65
info@isofutur.ch
www.isofutur.ch

Dossier de vente


Construction d'une villa familiale

Monsieur Jean-Jacques Pasquier - Parcelle n°731 - Route des Alpettes - 1623 Semsales

140.00 - 03 - Rez-de-chaussée

15.09.2022 - Echelle 1:100 - ac - © Copyright Isofutur 2021

Parcelle n° 731
 Surface total du terrain
 507.00 m²

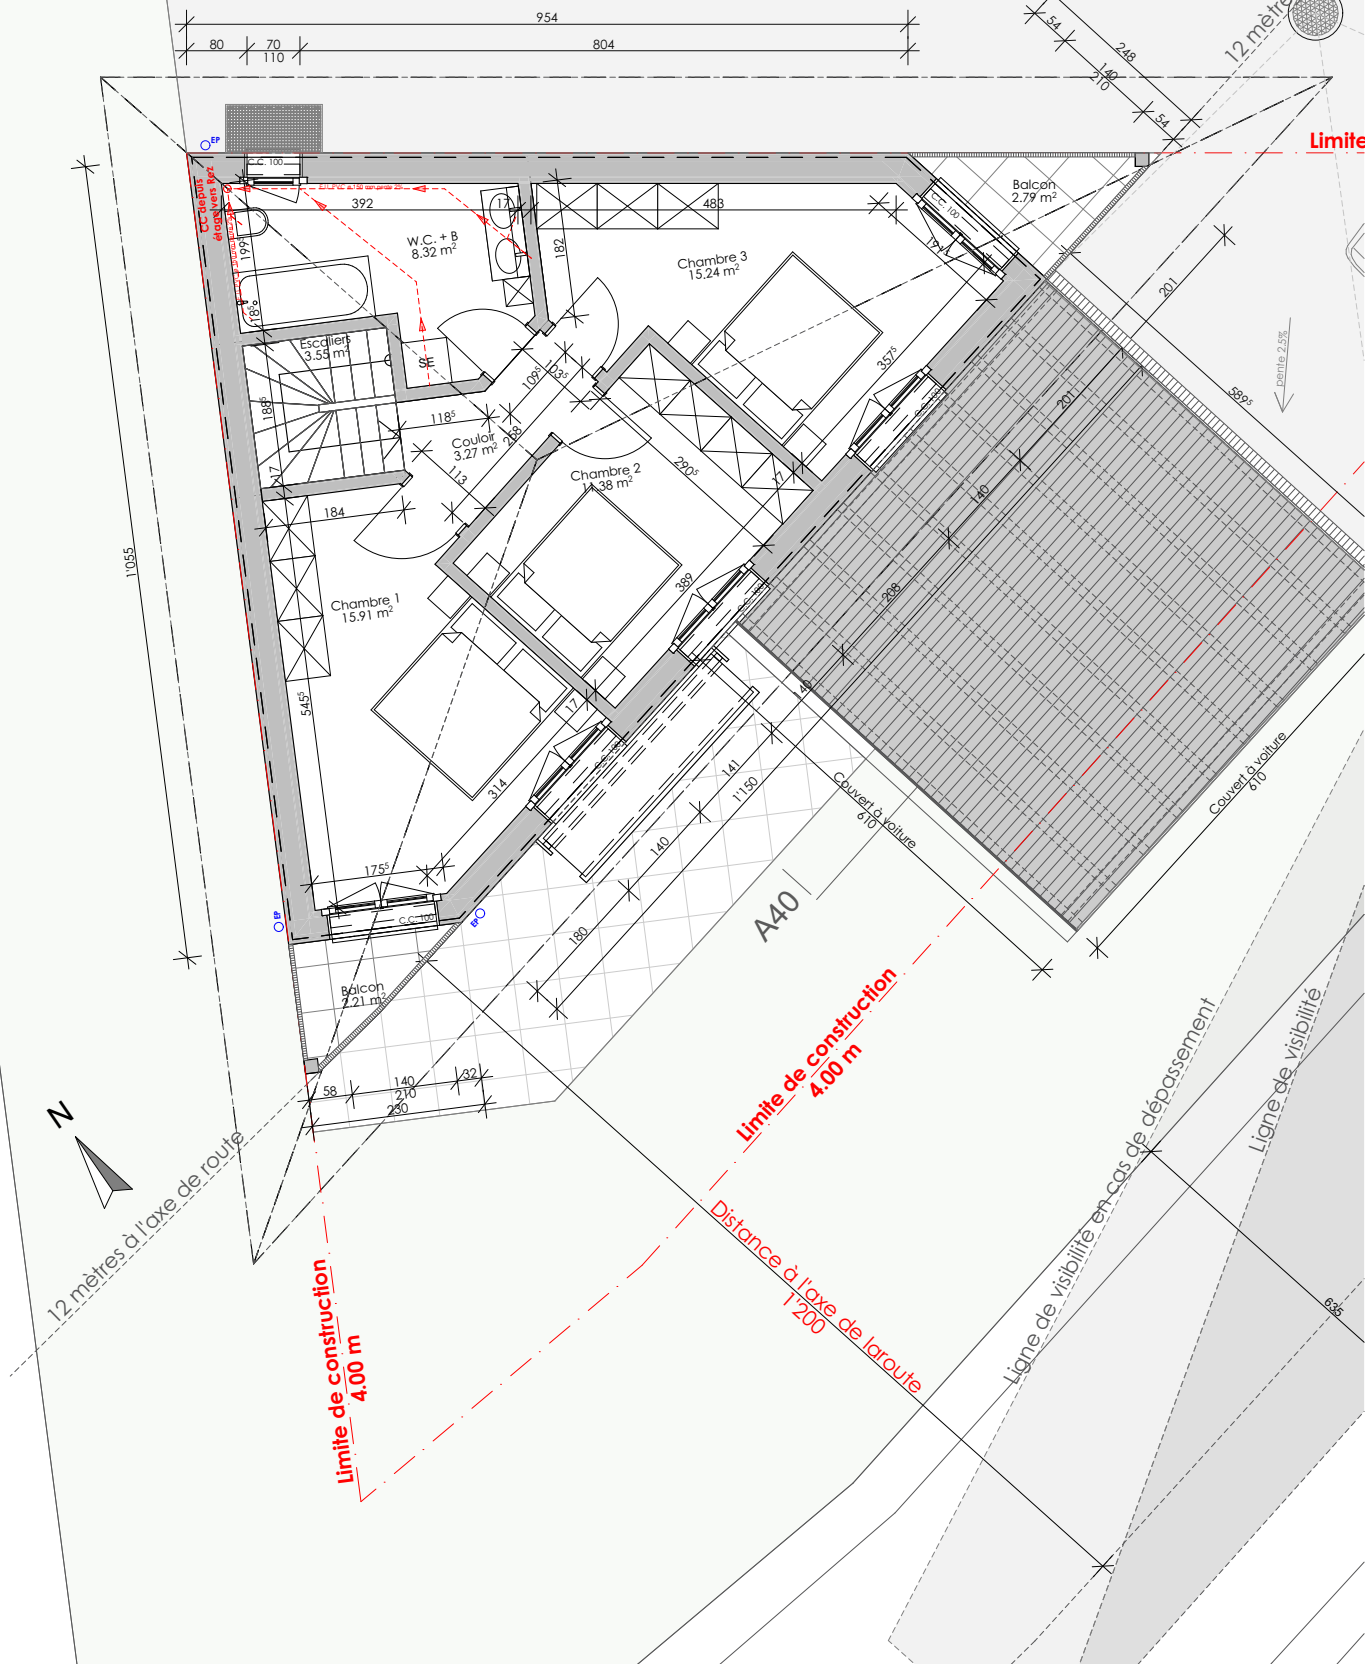

N:02 Villas IsofuturPasquier - Construction d'une villa - 1623 Semsales - 2021/01 Contrat - avenants - devis - choix/140.00 - Construction d'une villa - Dossier de vente.pht

Entreprise Générale

ISOFUTUR SA

Menuiserie Charpente
 Ferblanterie Couverture

Entreprise générale
 Champ Paccot 4

ISOFUTUR SA
 1627 Vaulruz
 tél. : 026 / 912 26 46
 fax : 026 / 912 03 65
 mail : info@isofutur.ch
 internet : www.isofutur.ch



Dossier de vente

Construction d'une villa familiale

Monsieur Jean-Jacques Pasquier - Parcelle n°731 - Route des Alpettes - 1623 Semsales

140.00 - 04 - Etage

15.09.2022 - Echelle 1:100 - ac - © Copyright Isofutur 2021

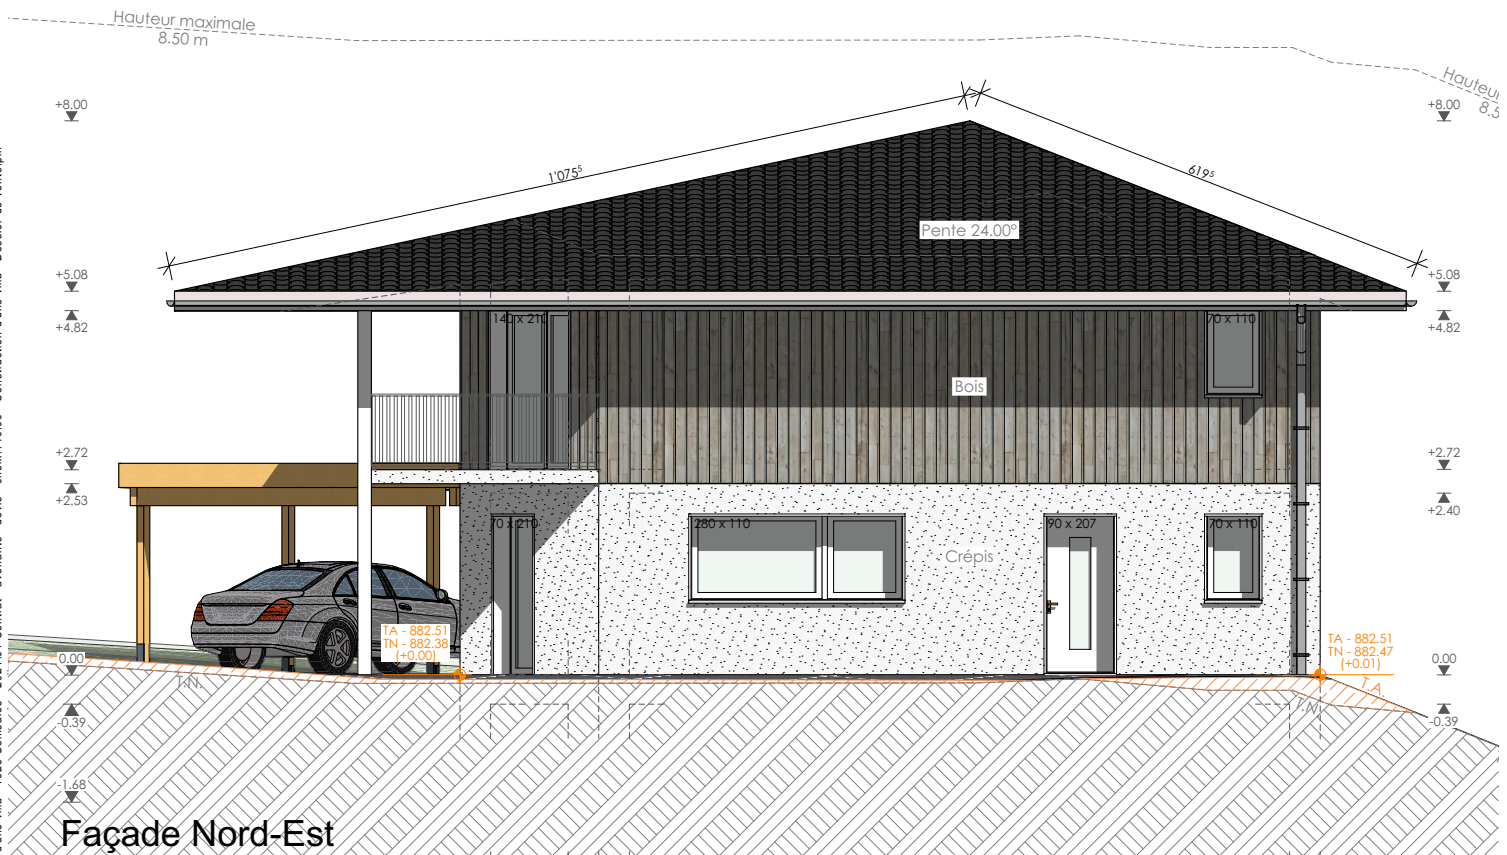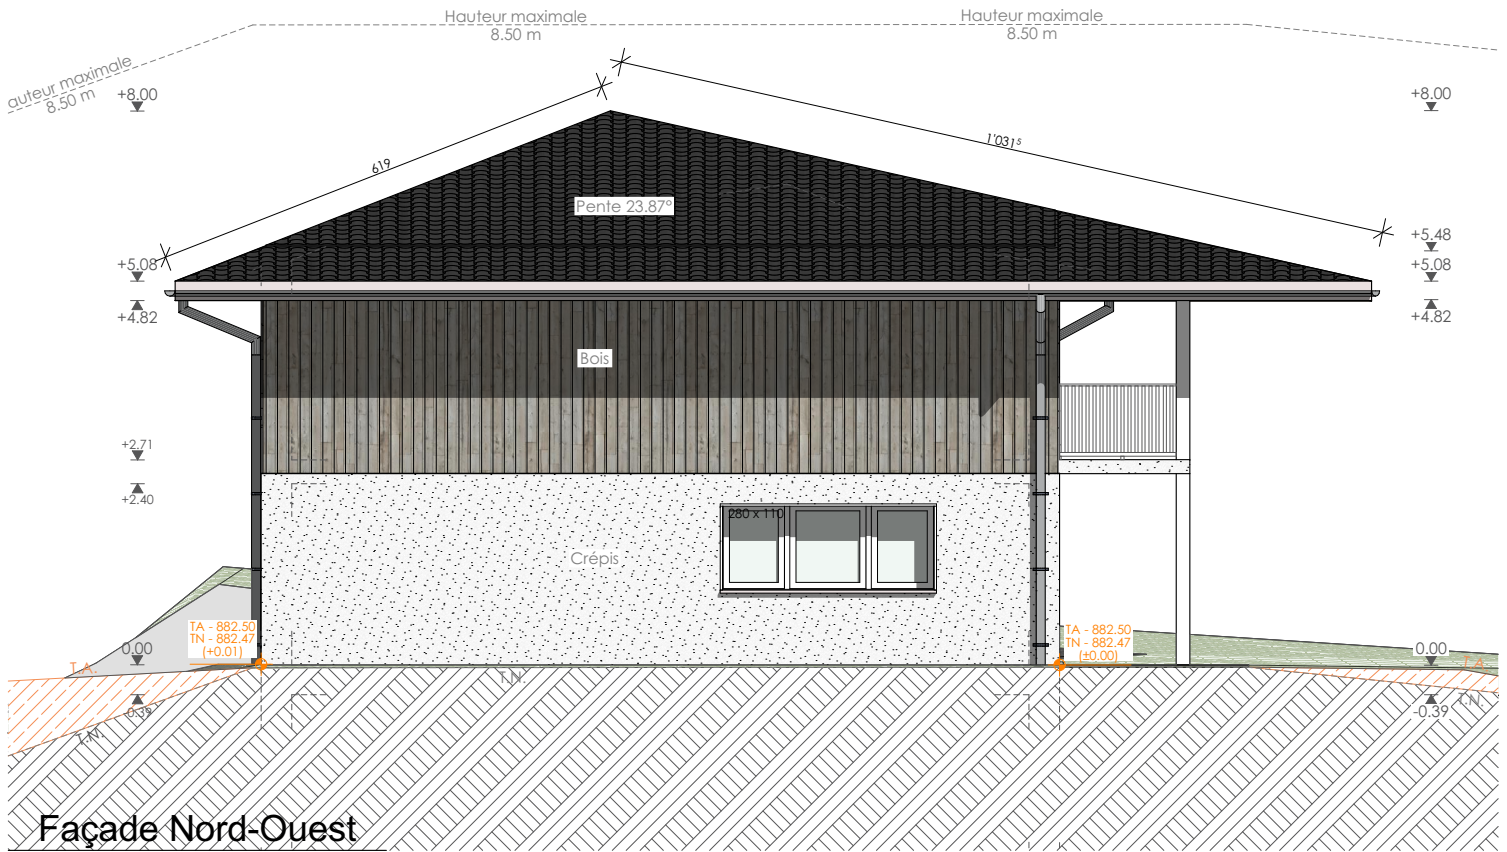

Entreprise Générale

ISOFUTUR SA

Menuiserie Charpente
Ferblanterie Couverture

Entreprise générale
Champ Paccot 4

tél. :
fax :
mail :
internet :

ISOFUTUR SA
1627 Vaulruz
026 / 912 26 46
026 / 912 03 65
info@isofutur.ch
www.isofutur.ch

Dossier de vente

Construction d'une villa familiale

Monsieur Jean-Jacques Pasquier - Parcelle n°731 - Route des Alpettes - 1623 Semsales

140.00 - 05 - Façades

15.09.2022 - Echelle 1:100 - ac - © Copyright Isofutur 2021

Façade Sud-Est



Entreprise Générale

ISOFUTUR SA

Menuiserie Charpente
Ferblanterie Couverture

Dossier de vente

Construction d'une villa familiale

Monsieur Jean-Jacques Pasquier - Parcelle n°731 - Route des Alpettes - 1623 Semsales

140.00 - 06 - Façades

15.09.2022 - Echelle 1:100 - ac - © Copyright Isofutur 2021

Entreprise générale
Champ Paccot 4
1627 Vaulruz
tél. : 026 / 912 26 46
fax : 026 / 912 03 65
mail : info@isofutur.ch
internet : www.isofutur.ch